


# ESTRATTO MAPPA - scala 1:1000

## C.C. ROVERETO

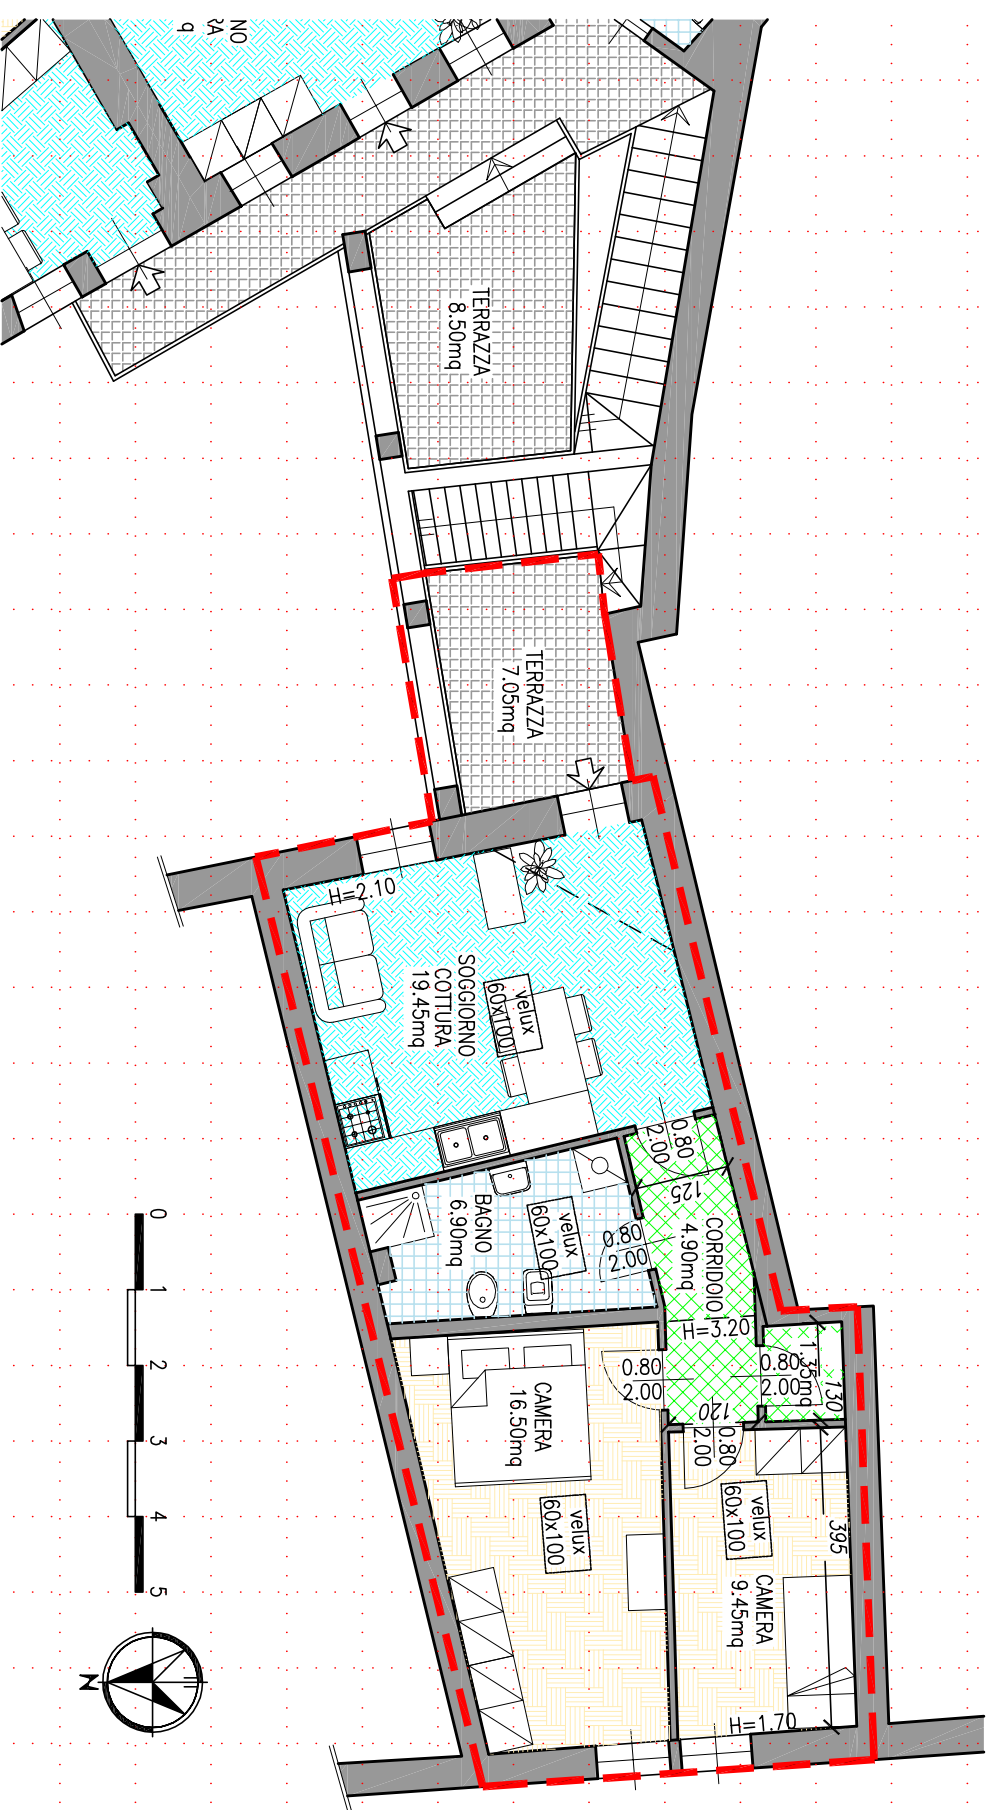

# PIANTA PIANO TERZO-SOTTOTETTO

## scala 1:100

COMUNE DI ROVERETO

PROVINCIA DI TRENTO

OGGETTO :

APPARTAMENTO 9  
 P.ED. 297-298 P.M.4 SUB.5 VIA S.MARIA n.40  
 C.C. ROVERETO

	AGG. N°	DATA	DESCRIZIONE
SOGGIORNO/COTTURA	19.45 mq.		
CORRIDOIO	4.90 mq.		
RIPOSTIGLIO	1.35 mq.		
BAGNO	6.90 mq.		
CAMERA1	16.50 mq.		
CAMERA2	9.45 mq.		
TERRAZZA	7.05 mq.		
SUP. UTILE	65.60 mq.		
SUP. COMMERCIALE	80.00 mq.		